
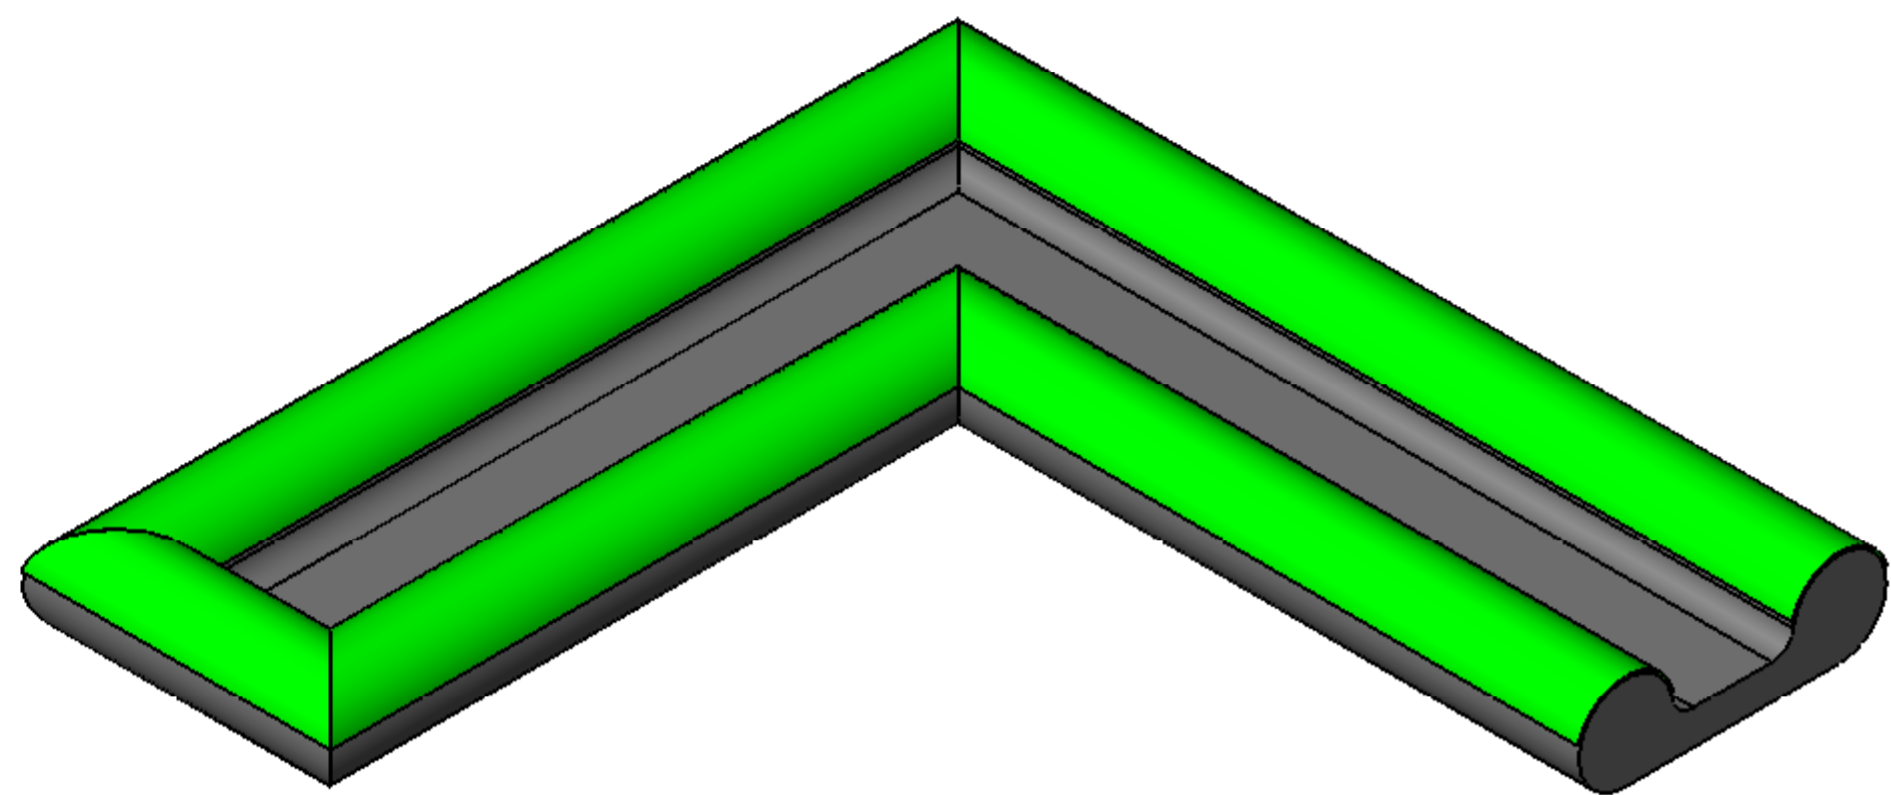
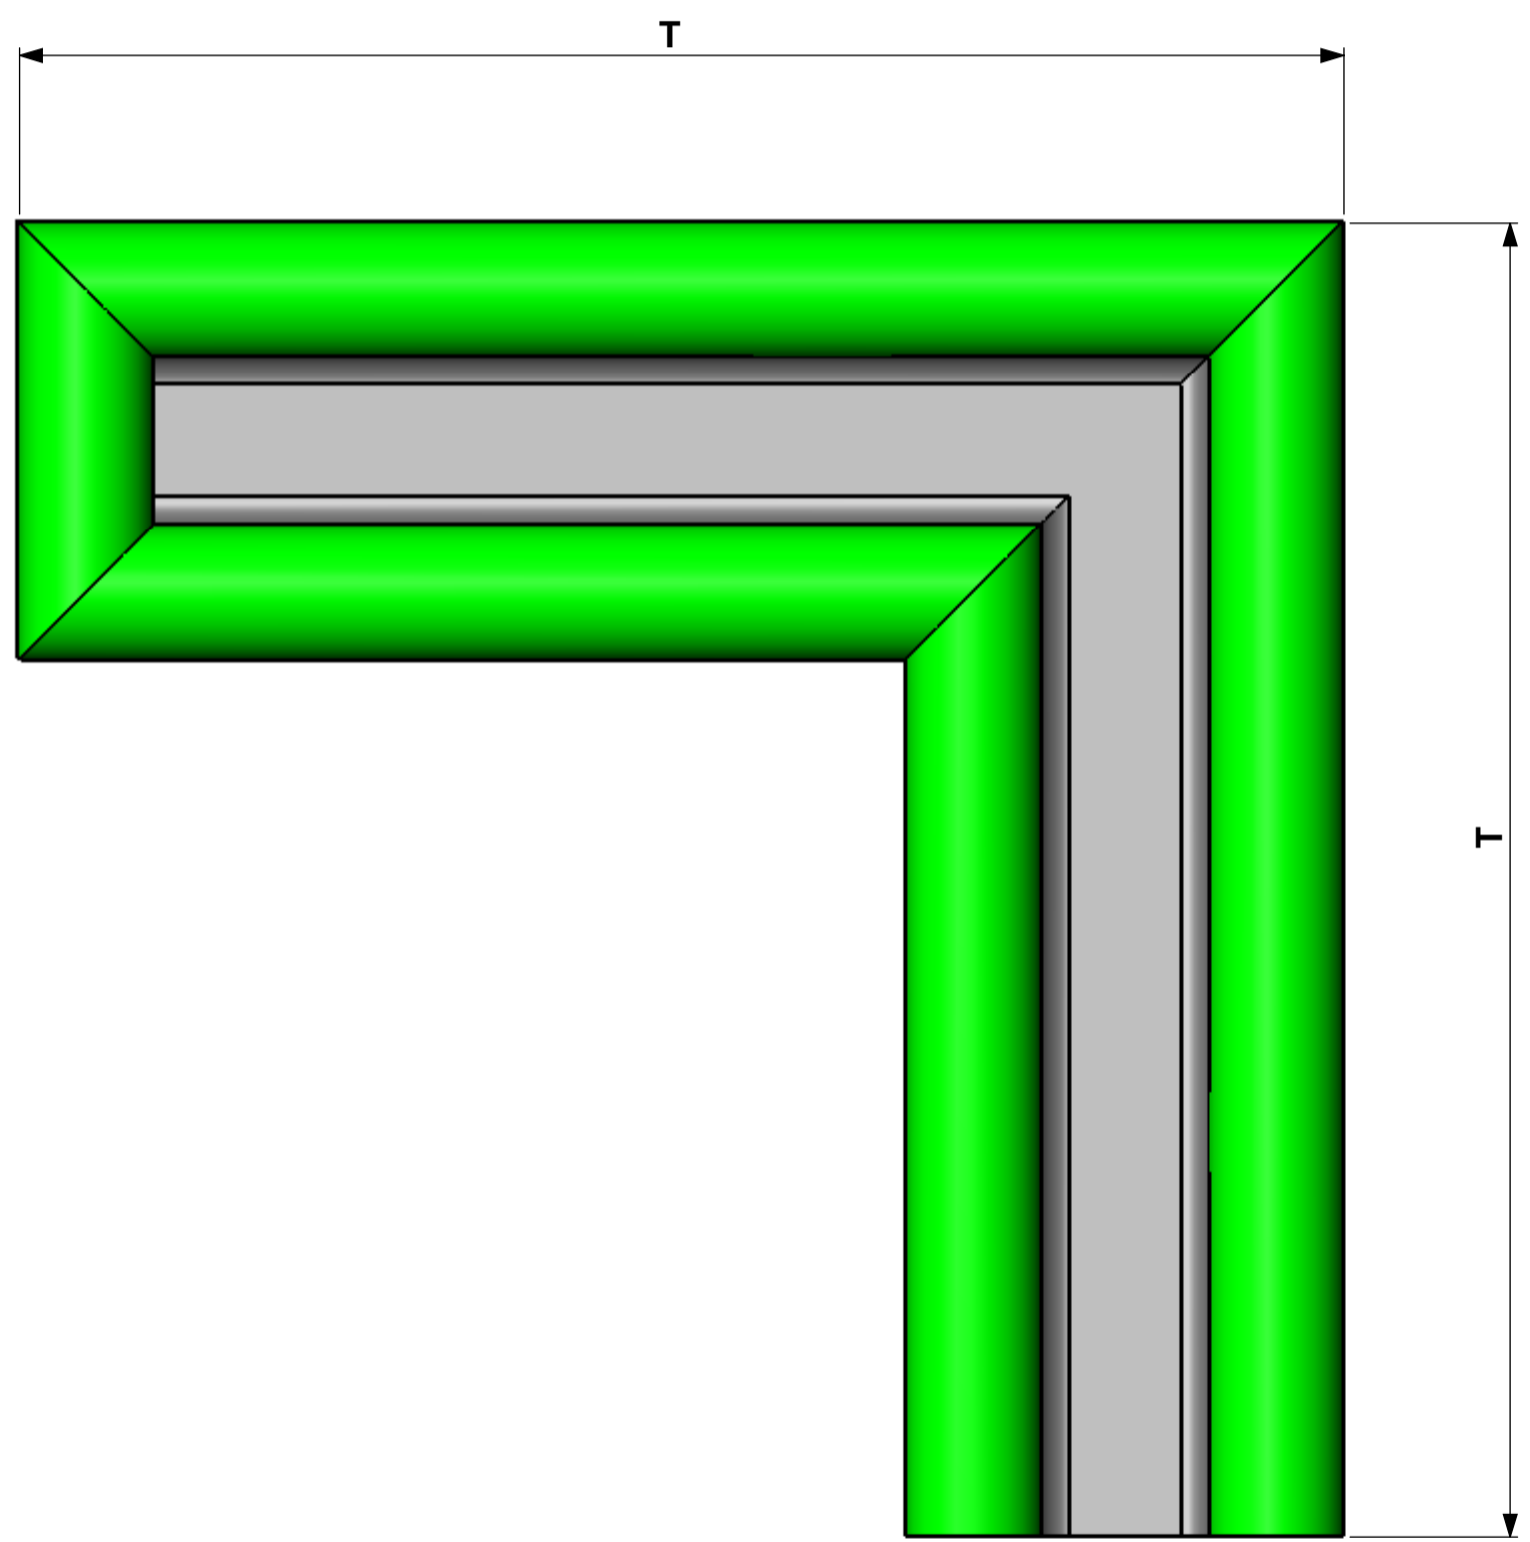


Projetado e desenhado por:  
 N.C.N. - Projetos e Com. de Moldes Ltda ME  
 Fone/Fax: (011) 2943-3526  
 E-mail: nccprojetos@uol.com.br  
 nccprojetos@gmail.com

MODIFICAÇÕES			
ITEM	ALTERAÇÕES	NOME	DATA

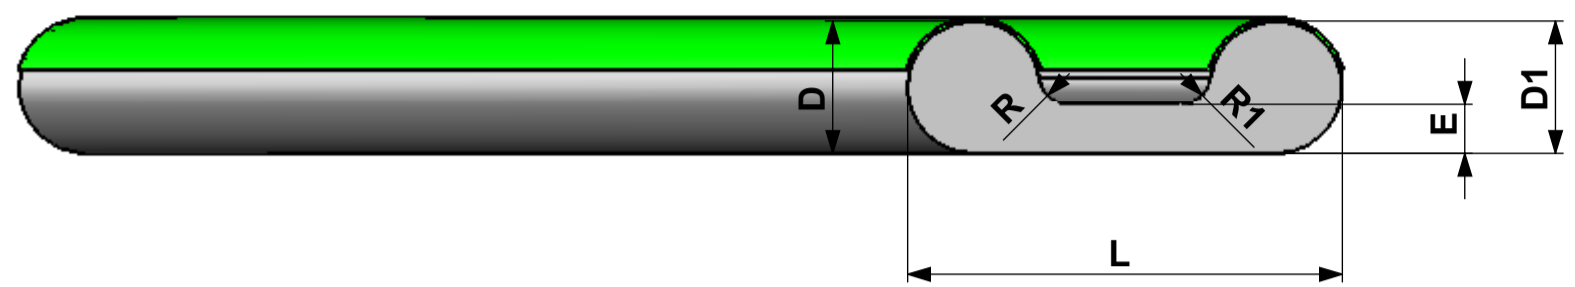

NÃO FAÇA MEDIÇÕES SOBRE  
 O DESENHO, EM CASO DE  
 DÚVIDAS, PERGUNTE.

DESENHADO EM CAD, NÃO DEVENDO SER ALTERADO MANUALMENTE.			TRATAMENTO TÉRMICO:-	PROJEÇÃO 
			ACABAMENTO SUPERFICIAL:-	
DES:	29/05	LUIZ	Este desenho é de propriedade da <b>RUBBERART Artefatos de Borracha Ltda.</b> , sendo proibido a sua reprodução total ou parcial sem autorização por escrito. Os infratores ficam sujeitos as penas da lei.  <b>RUBBERART</b> www.rubberart.com.br	
PROJ:	29/05	LUIZ		
VERIF:				
APROV:	01/09	RENATO		
MATERIAL			FOLHA Nº	
-			-	
ESCALA	DESCRIÇÃO		DESENHO Nº	
sem	<b>VEDAÇÃO DE CANTO (BÚLBO DUPLO)</b>		<b>R-73-1</b>	

A  
B  
C  
D  
E  
F  
G  
H

1

2

3

4

5

6

7

8

1

2

3

4

5

6

7

8

A2