
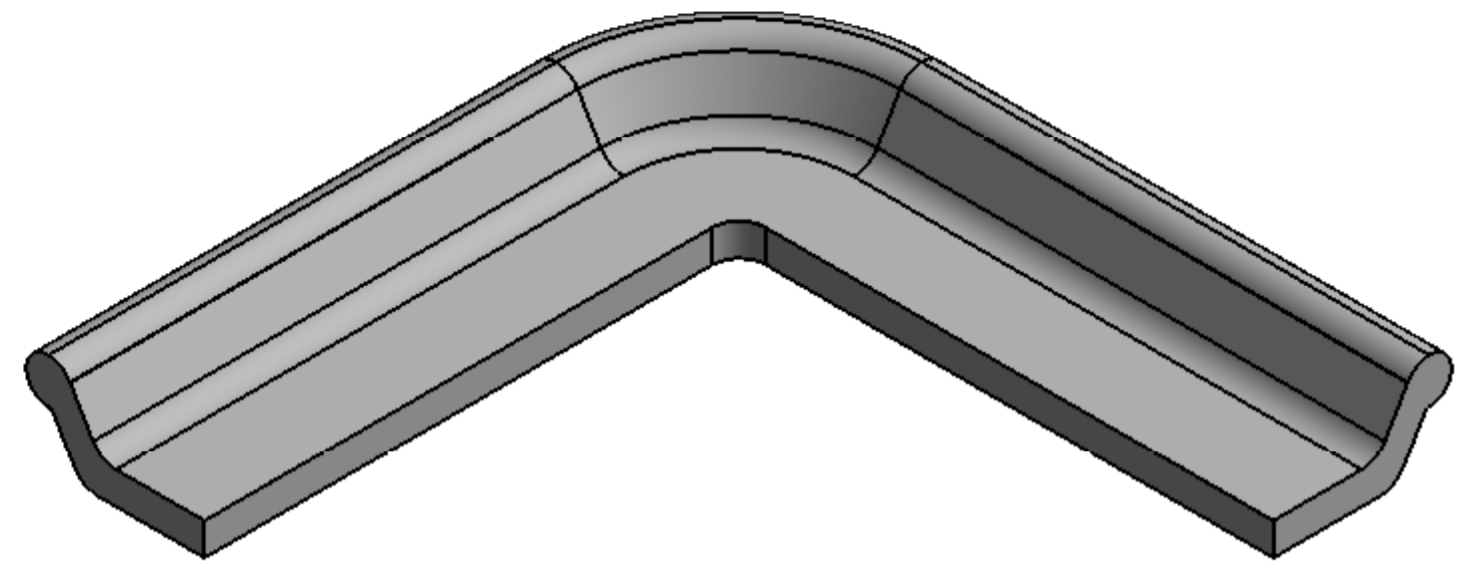
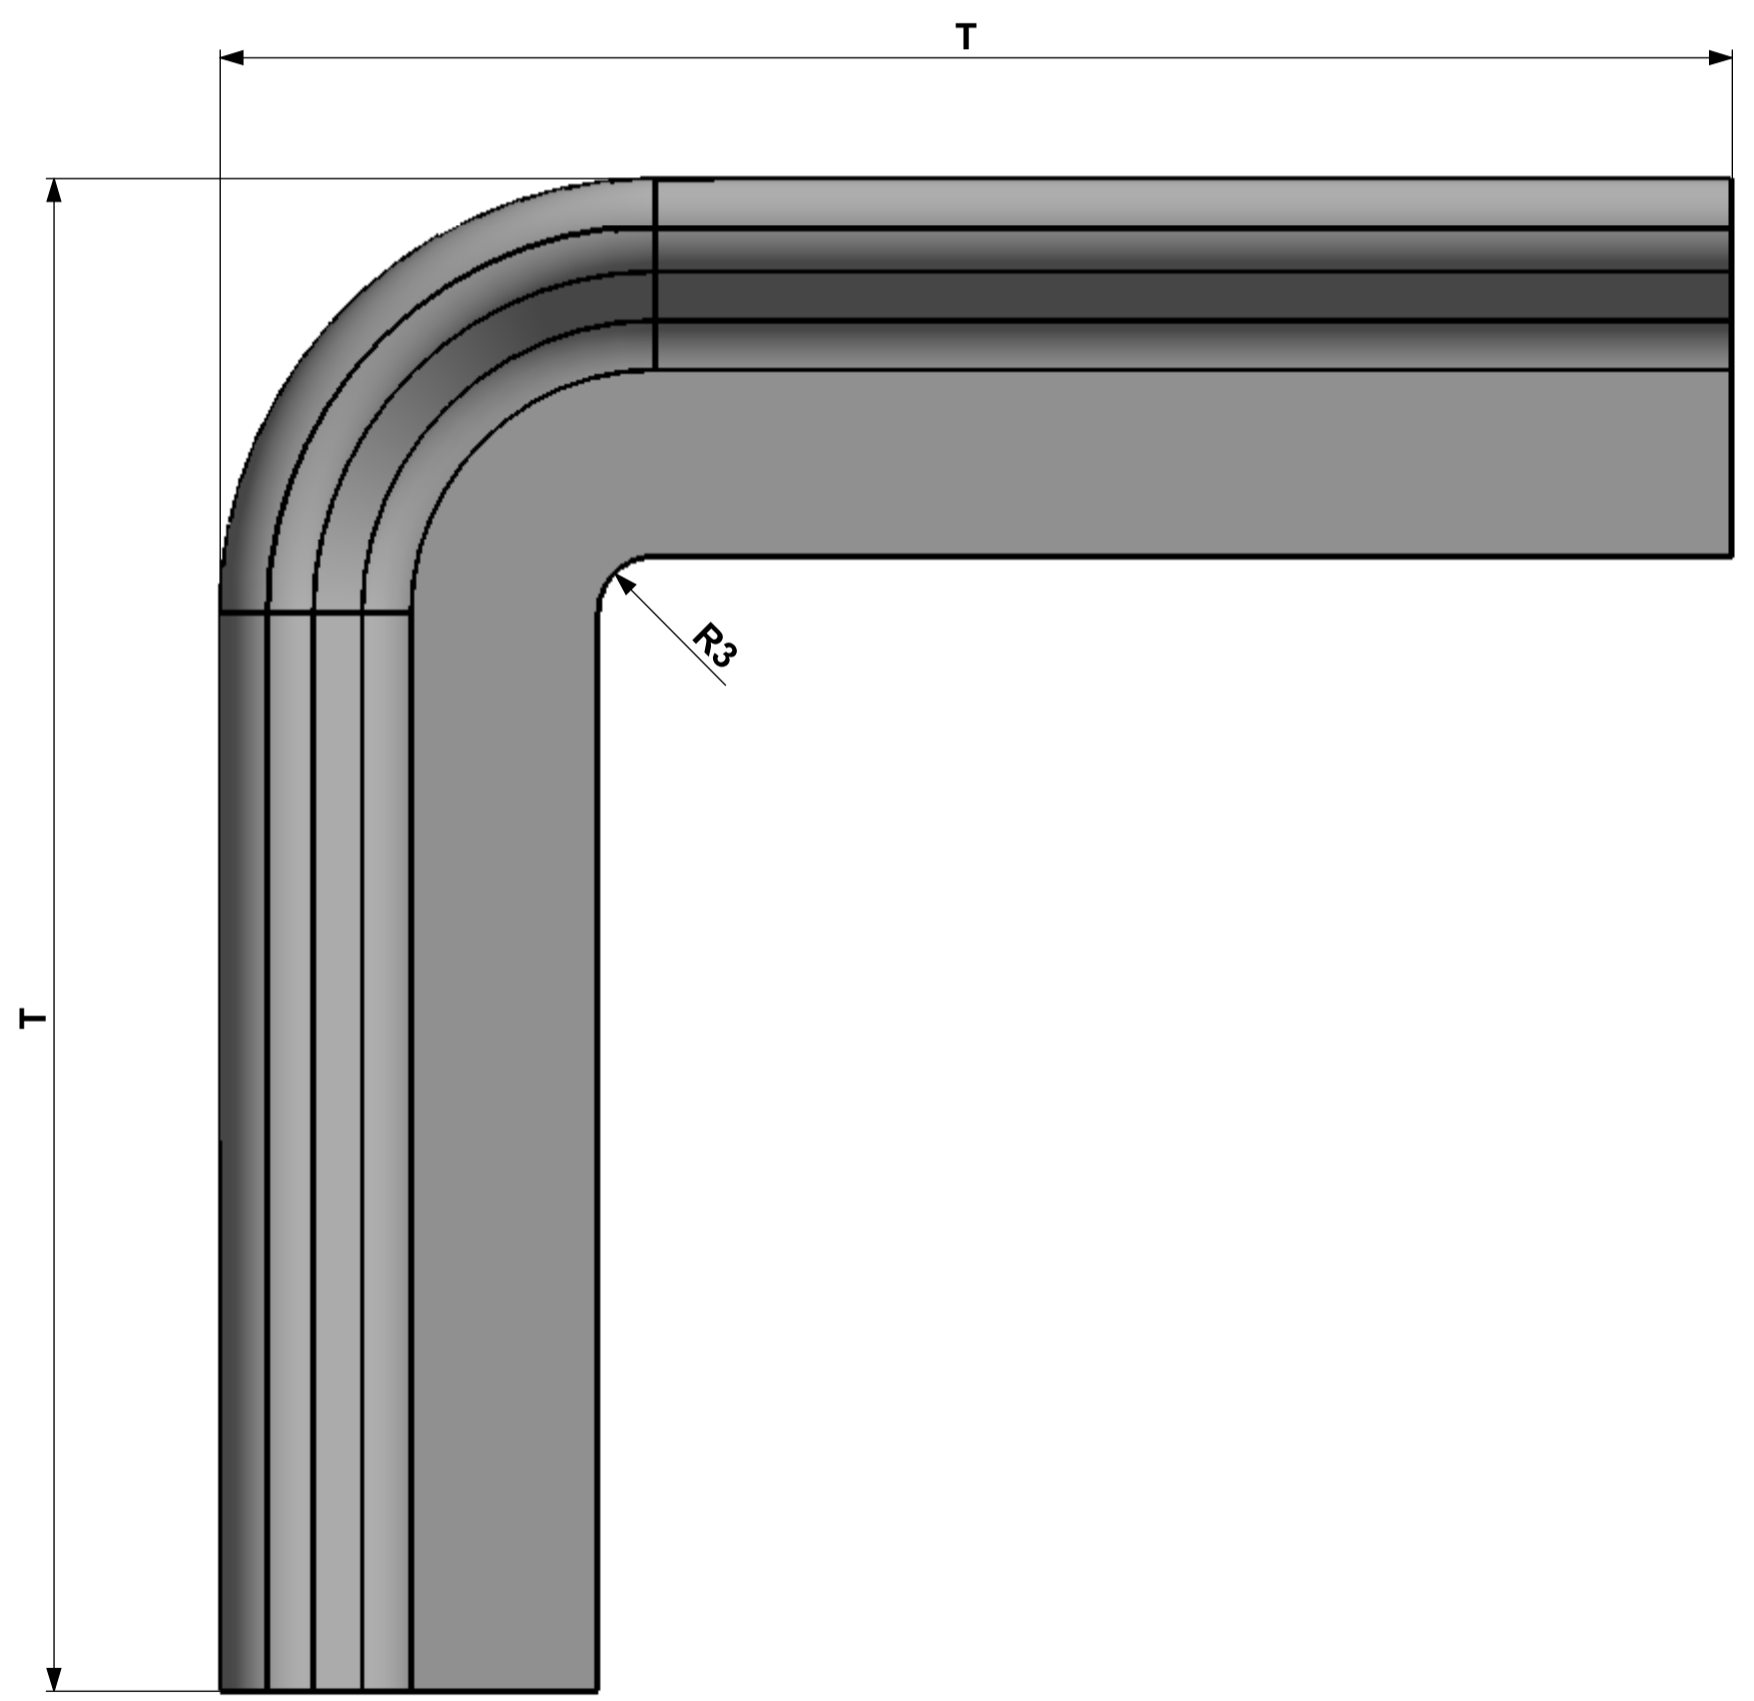


Projetado e desenhado por:
 N.C.N. - Projetos e Com. de Moldes Ltda ME
 Fone/Fax: (011) 2943-3526
 E-mail: ncnprojetos@uol.com.br
 ncnprojetos@gmail.com

NÃO FAÇA MEDIÇÕES SOBRE
 O DESENHO, EM CASO DE
 DÚVIDAS, PERGUNTE.

MODIFICAÇÕES			
ITEM	ALTERAÇÕES	NOME	DATA

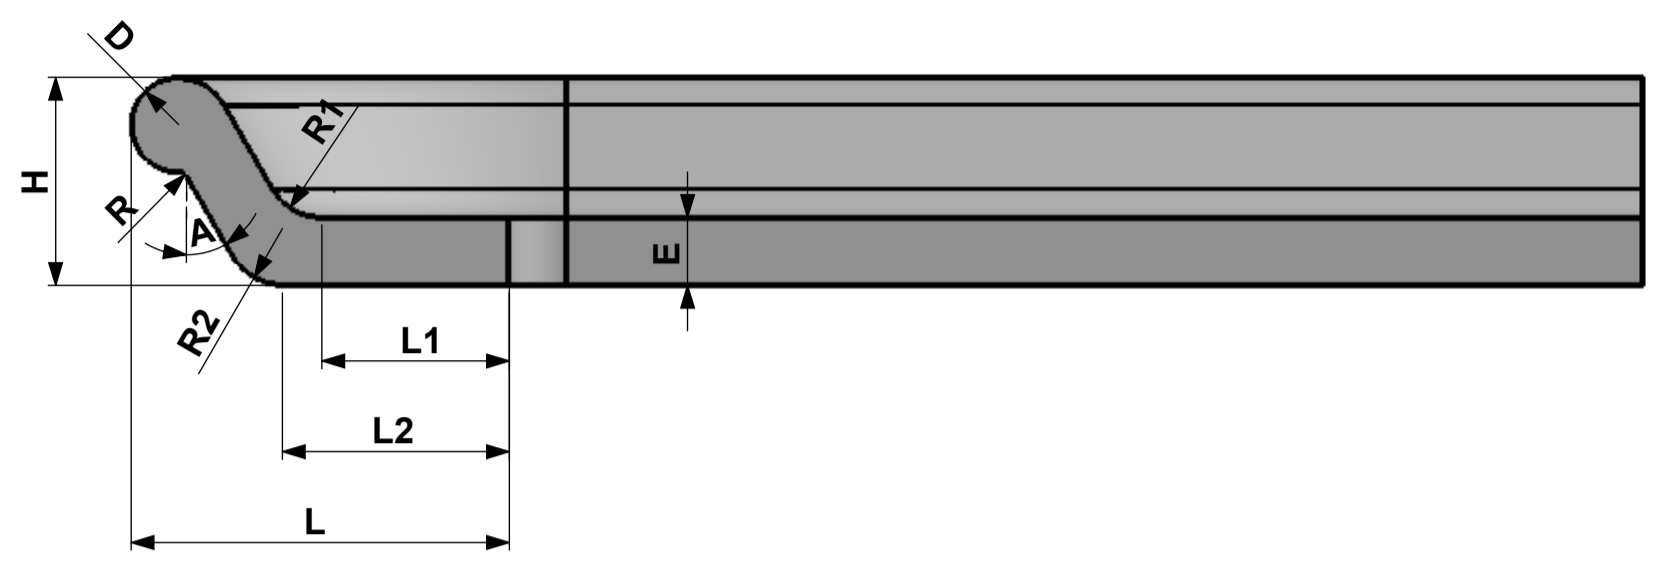

DESENHADO EM CAD, NÃO DEVENDO SER ALTERADO MANUALMENTE.			TRATAMENTO TÉRMICO:- ACABAMENTO SUPERFICIAL:-	PROJEÇÃO
2010 DES: 29/05 PROJ: 29/05 VERIF: APROV: 01/09 MATERIAL:	DATA NOME LUIZ LUIZ RENATO	Este desenho é de propriedade da RUBBERART Artefatos de Borracha Ltda. , sendo proibido a sua reprodução total ou parcial sem autorização por escrito. Os infratores ficam sujeitos as penas da lei.		
RUBBERART www.rubberart.com.br		O.S. - FOLHA Nº -		
		ESCALA: sem DESCRIÇÃO: VEDAÇÃO DE CANTO DESENHO Nº: R-81		

A
B
C
D
E
F
G
H

1

2

3

4

5

6

7

8

1

2

3

4

5

6

7

8

A2